


2-й этаж.

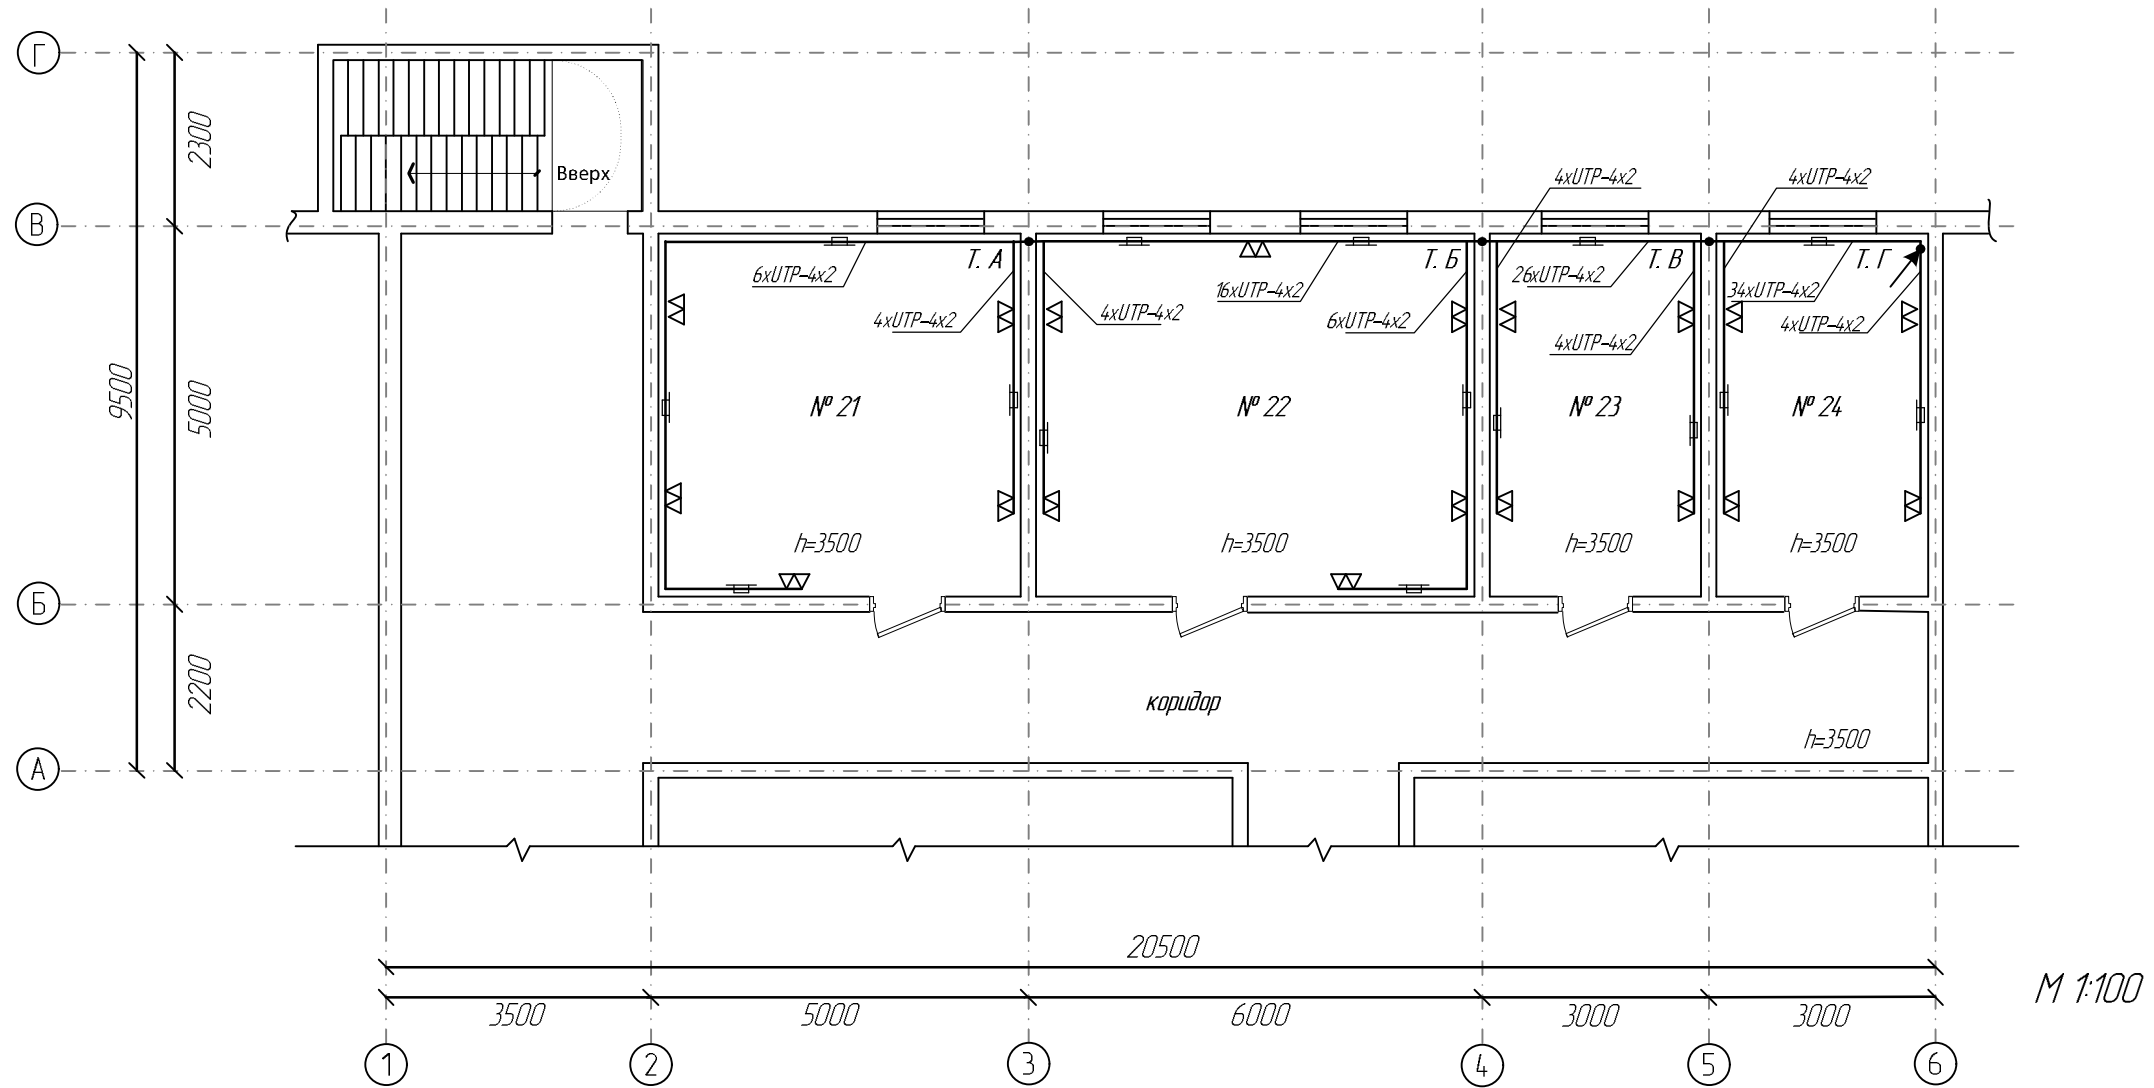

Примечание 1. В точках А, Б и В кабель проложен в ПВХ трубках.

Примечание 2. В точке Г осуществить подъем кабеля в коробе до уровня +3500, далее на 3-й этаж через кабельный ввод, далее в проволочном лотке в стойку.

Погоджено:	

Зам. №:	

Підпис і дата:	

№ об.:	

						1-1-2013-СКС-4			
						Административное помещение торгового центра «FM»			
Эм.	Кільк.	Арк.	№ док.	Підп.	Дата	Структурированная кабельная система	Стадія	Аркуш	Аркушів
							ЕП	1	2
ГПП						Петров П. П.			
Перевірив						Горизонтальная подсистема СКС			
Разробив						Сидоров С. С.			
						ООО «Строймонтаж» г. Симферополь			