


3-й этаж.

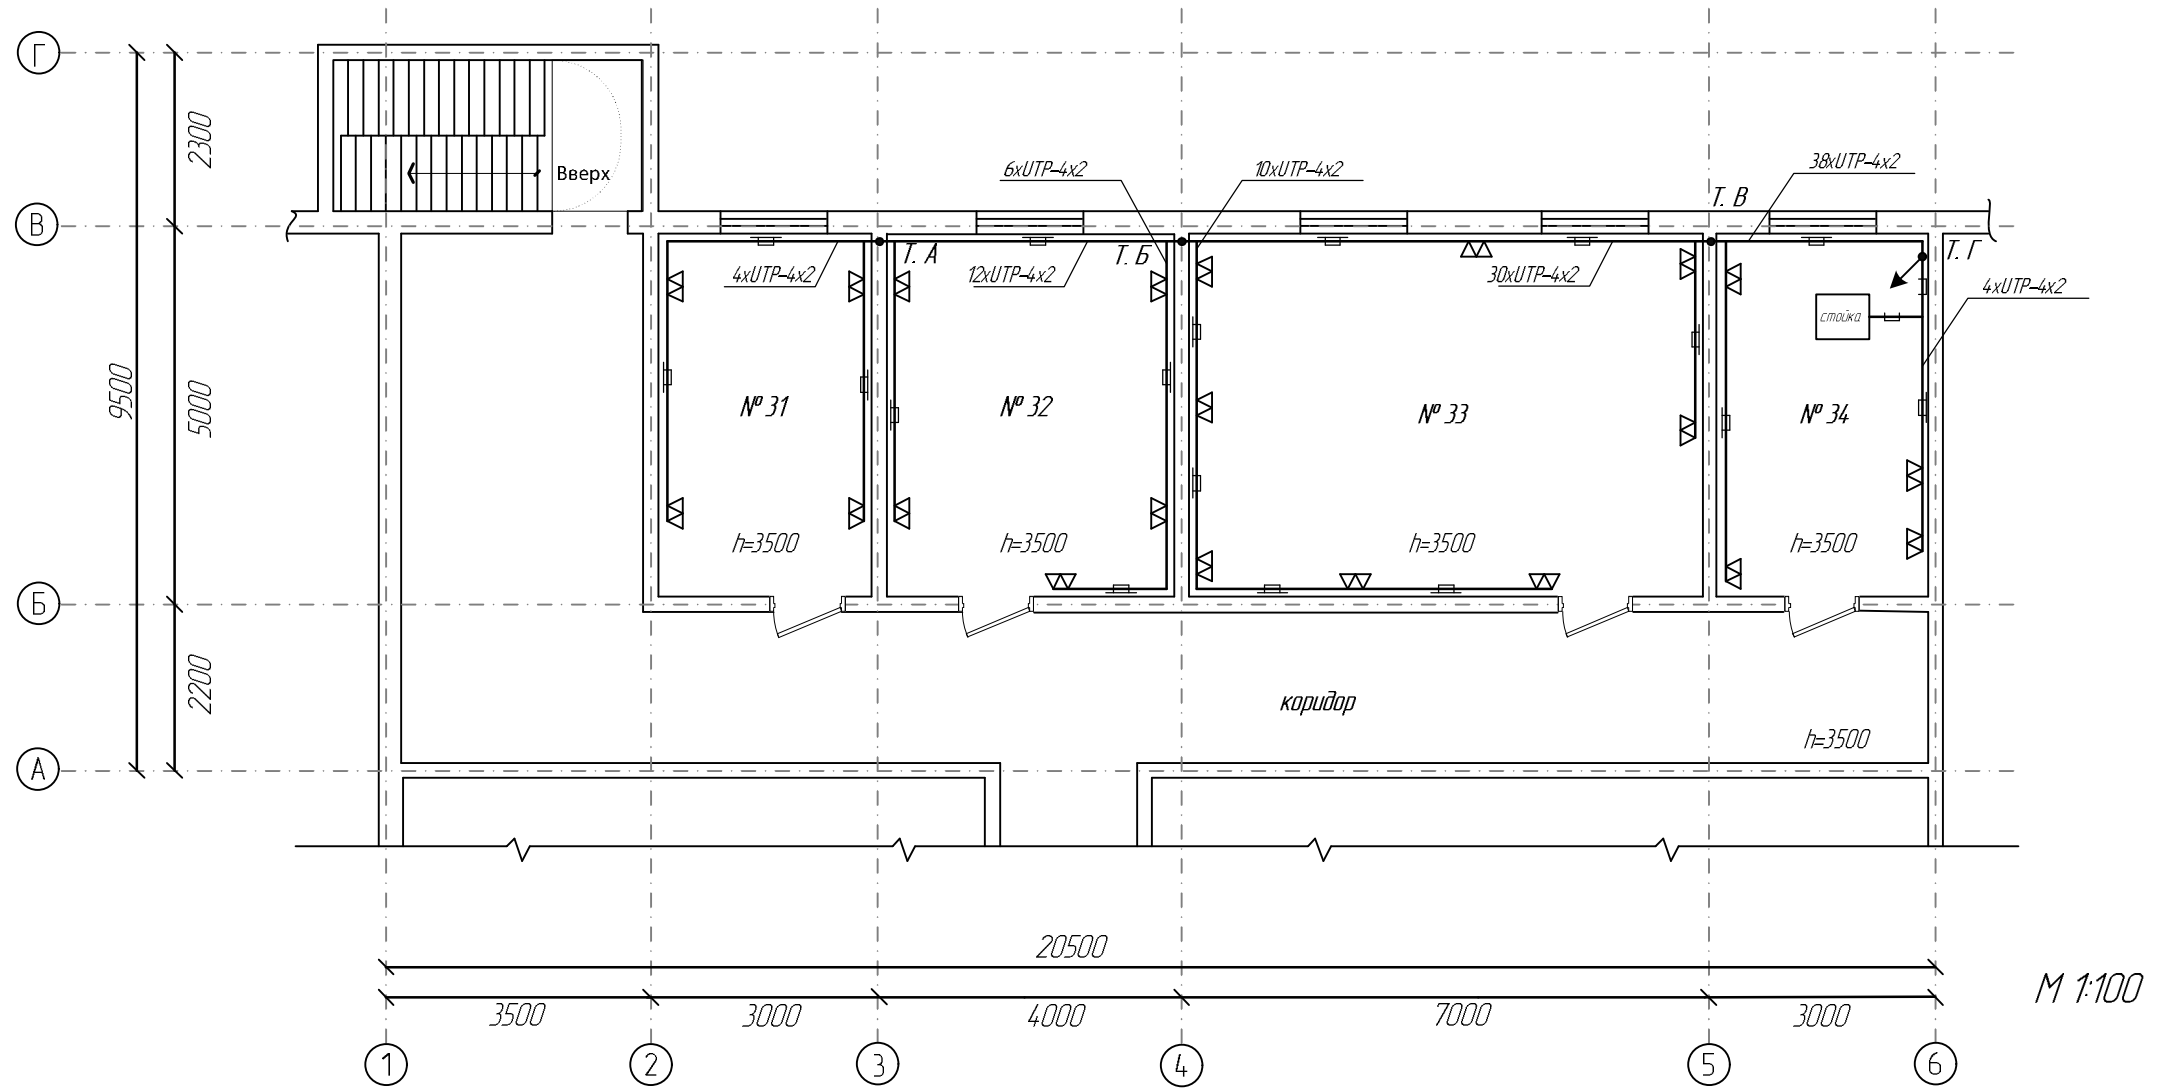

Примечание 1. В точках А, Б и В кабель проложен в ПВХ трубках.

Примечание 2. В точке Г все кабели укладываются в проволочный лоток.

Погоджено:	
Зам. № об.	
Підпис і дата	
№ об. од.	

Зм.	Кільк.	Арк.	№ об.	Підп.	Дата

1-1-2013-СКС-4