


3-й этаж.

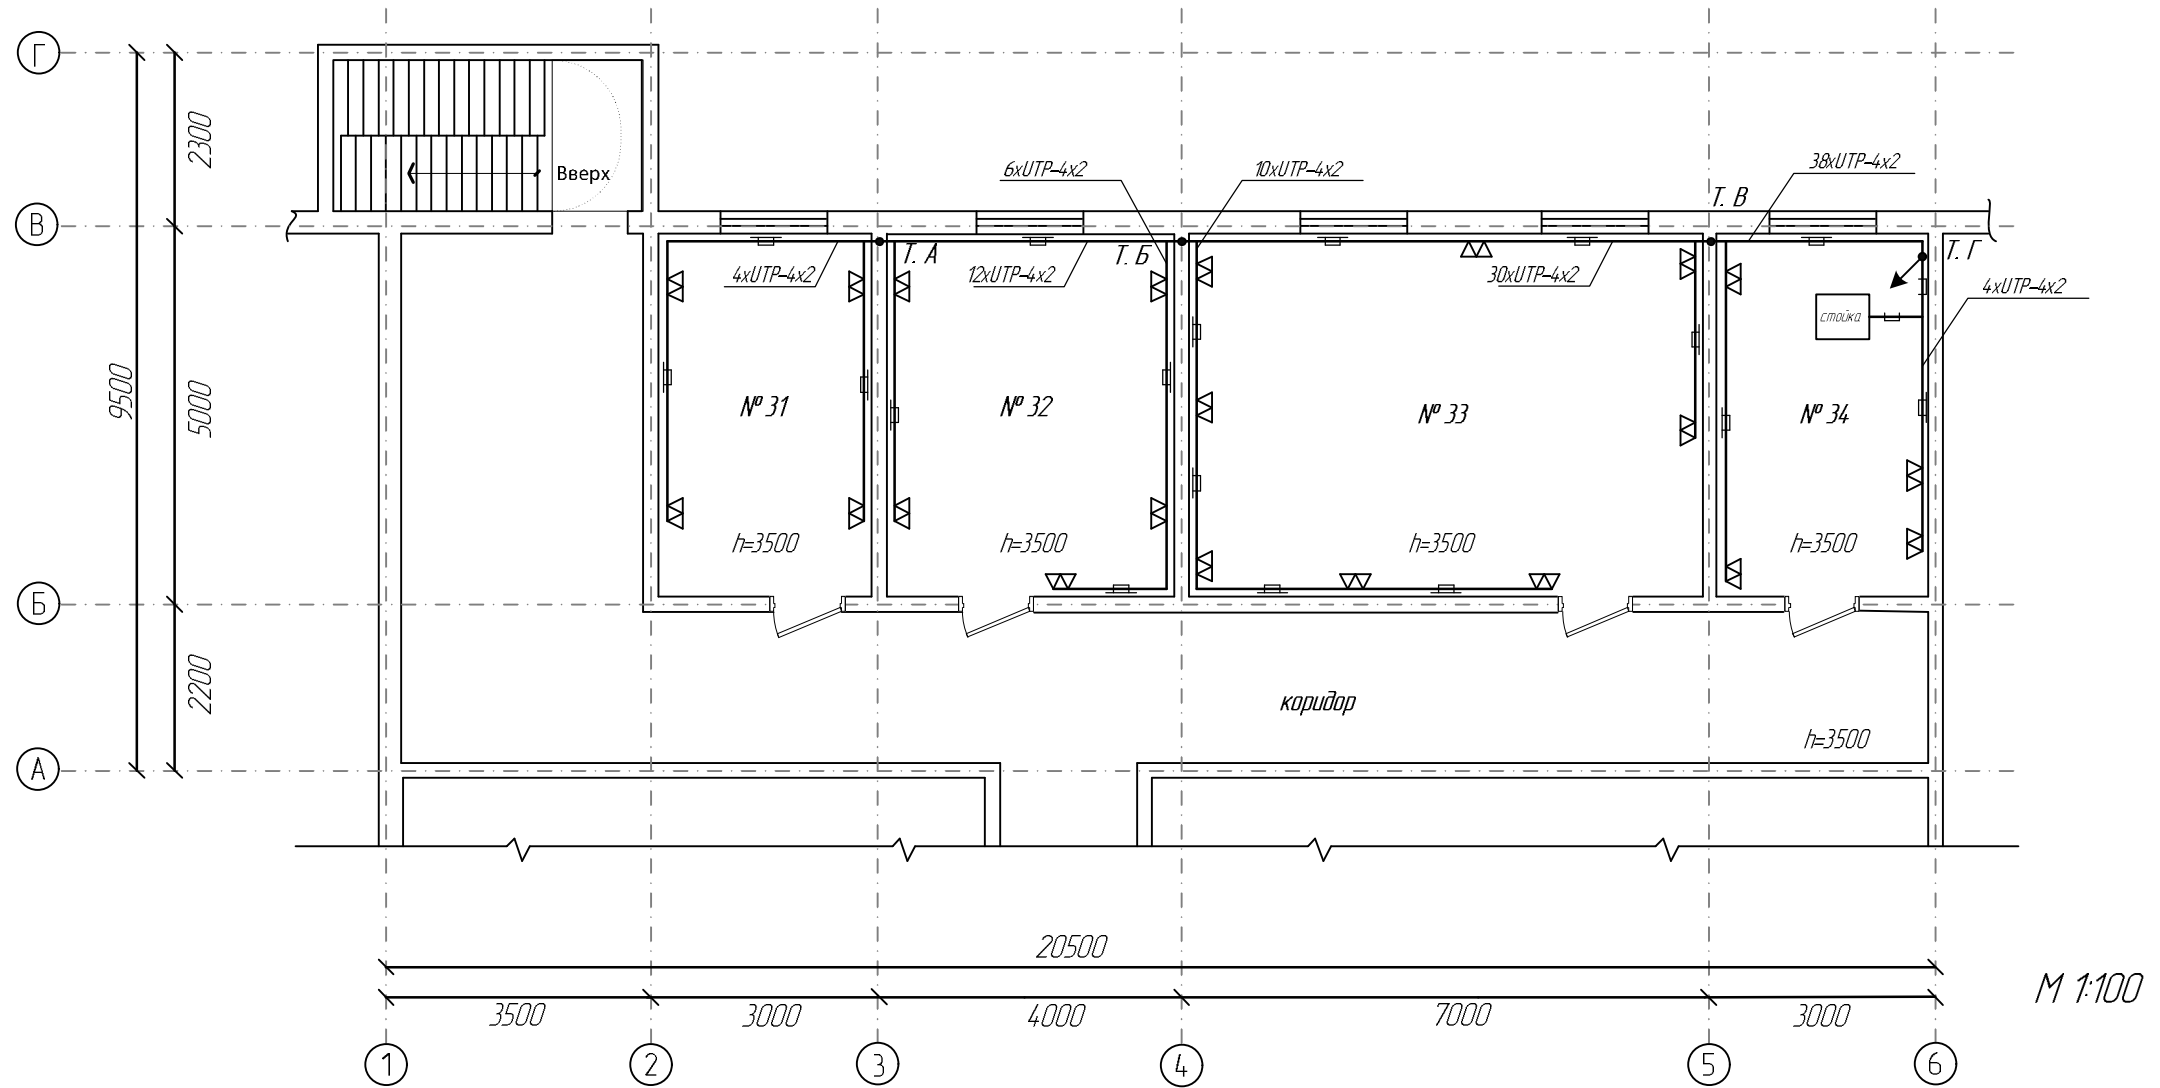

Примечание 1. В точках А, Б и В кабель проложен в ПВХ трубках.

Примечание 2. В точке Г все кабели укладываются в проволочный лоток.

|            |  |
|------------|--|
| Погоджено: |  |
|            |  |

|               |  |
|---------------|--|
| Ив. № од.     |  |
| Зам. Ив. №    |  |
| Підпис і дата |  |

|     |        |      |       |       |      |
|-----|--------|------|-------|-------|------|
| Зм. | Кільк. | Арк. | №зак. | Підп. | Дата |
|     |        |      |       |       |      |

1-1-2013-СКС-4

Арк.

2