


2-й этаж.

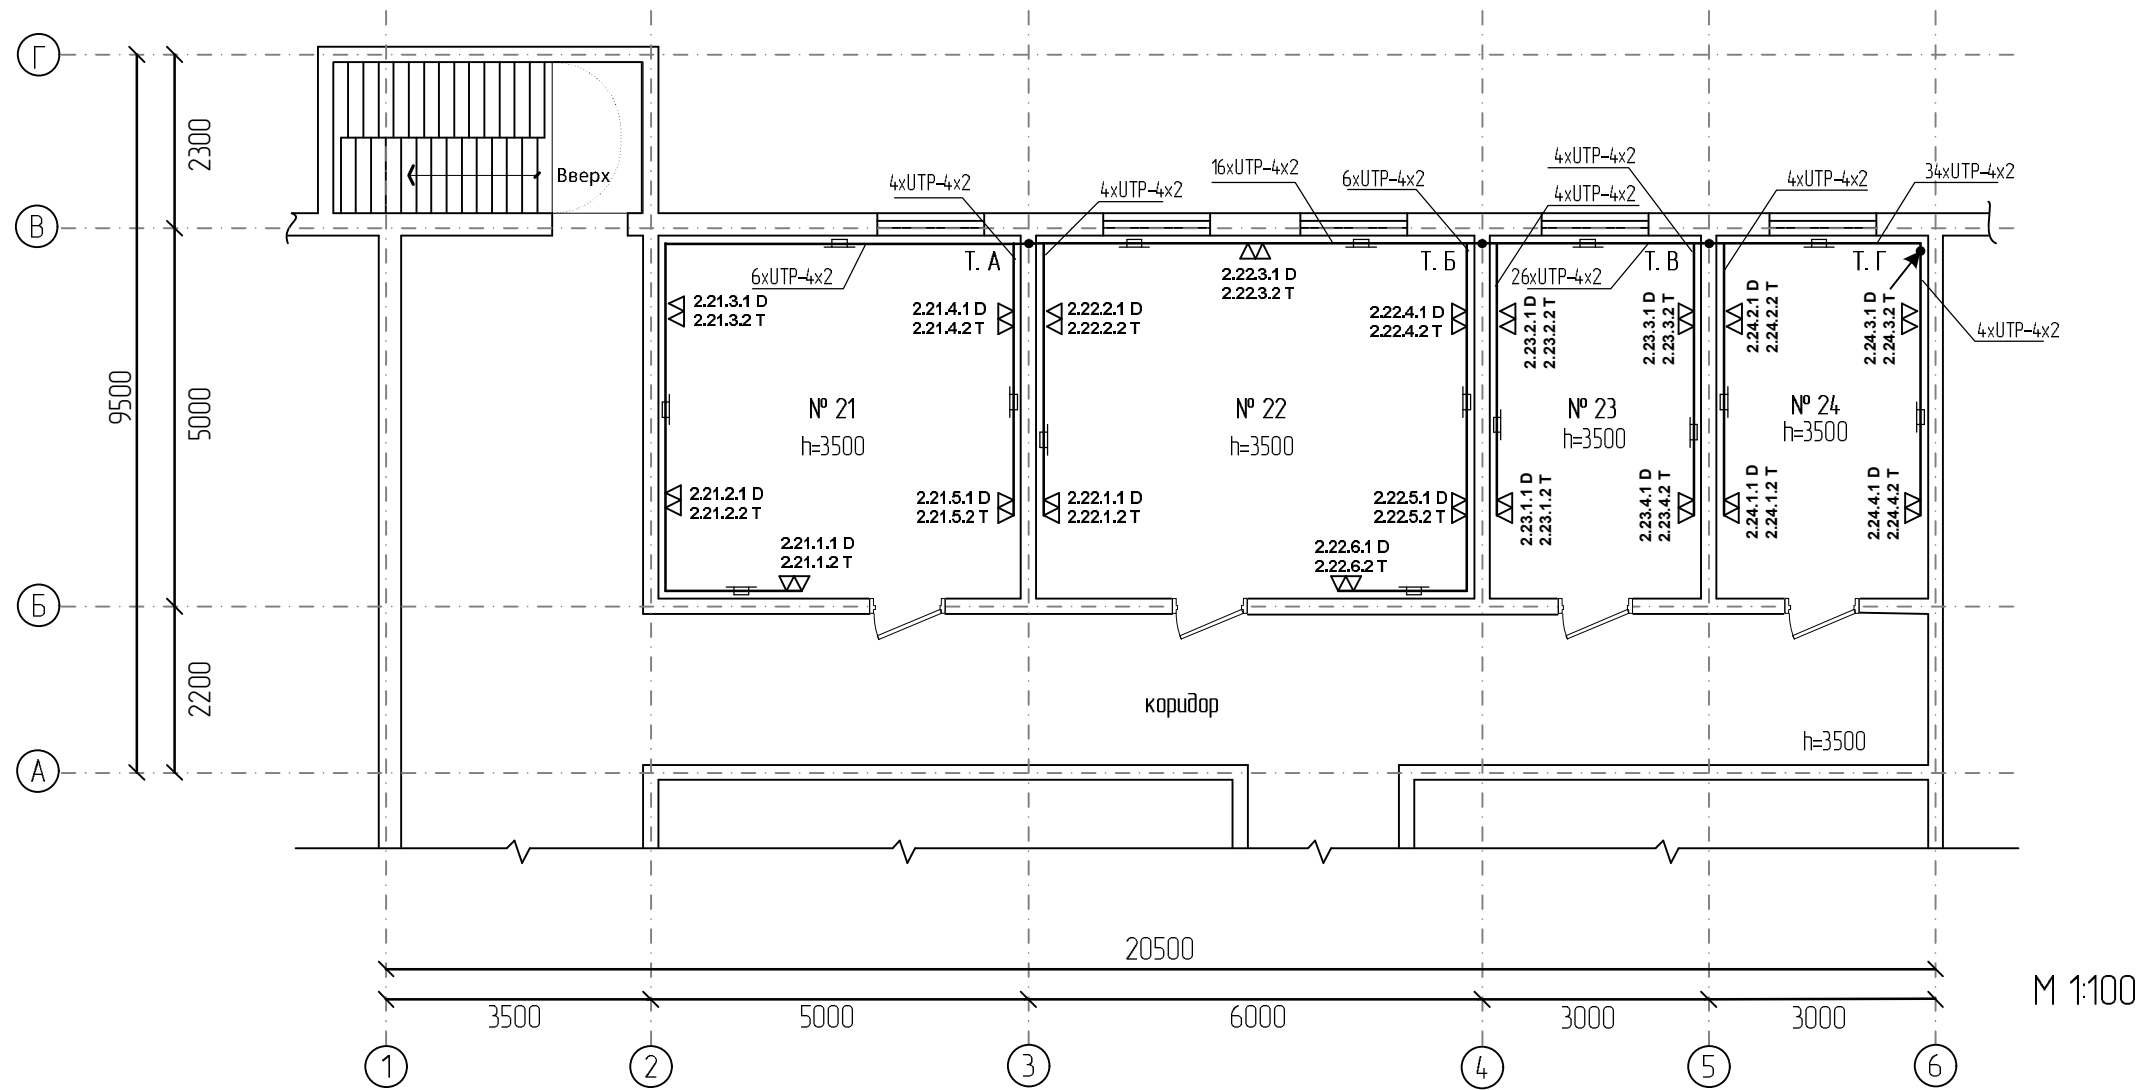

М 1:100

Условные обозначения:

- 2.21.1.1 D** – телекоммуникационная розетка с двумя модулями RJ-45, где:  
 2.21.1.1 D – передача данных, 1-этаж, 21-номер помещения, 1-номер розетки, 1-номер модуля (порта).  
 2.21.1.2 T – телефония, 1-этаж, 21-номер помещения, 1-номер розетки, 2-номер модуля (порта).

**Примечание 1.** В точках А, Б и В кабель проложен в ПВХ трубах.

**Примечание 2.** В точке Г осуществить подъем кабеля в коробе до уровня +3500, далее на 3-й этаж через кабельный ввод, далее в проволочном лотке в стойку.

Согласовано:

Зам. инж. №  
Подпись и дата  
Инж. № об.

						1-1-2013-СКС-4				
						Административное помещение торгового центра «FM»				
Изм.	Кол.	Лист.	№ док	Подп.	Дата	Структурированная кабельная система	Стадия	Лист	Листов	
							П	1	2	
ГИП		Петров П. П.				Горизонтальная подсистема СКС		<b>ООО «Строймонтаж»</b> г. Симферополь		
Проверил										
Разработал		Сидаров С. С.								