
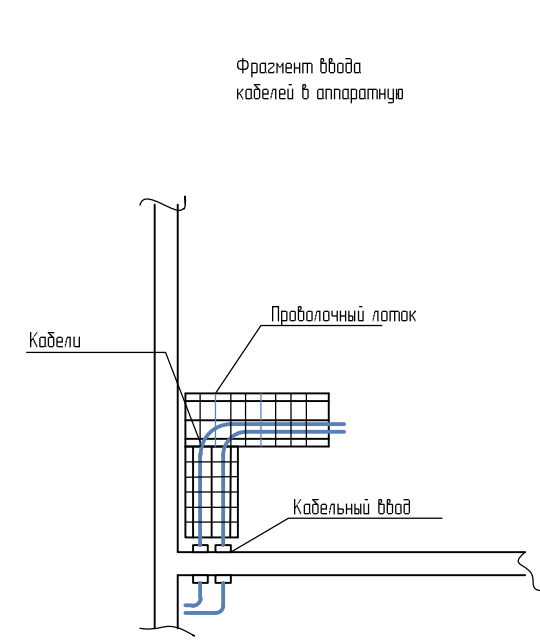


3-й этаж.

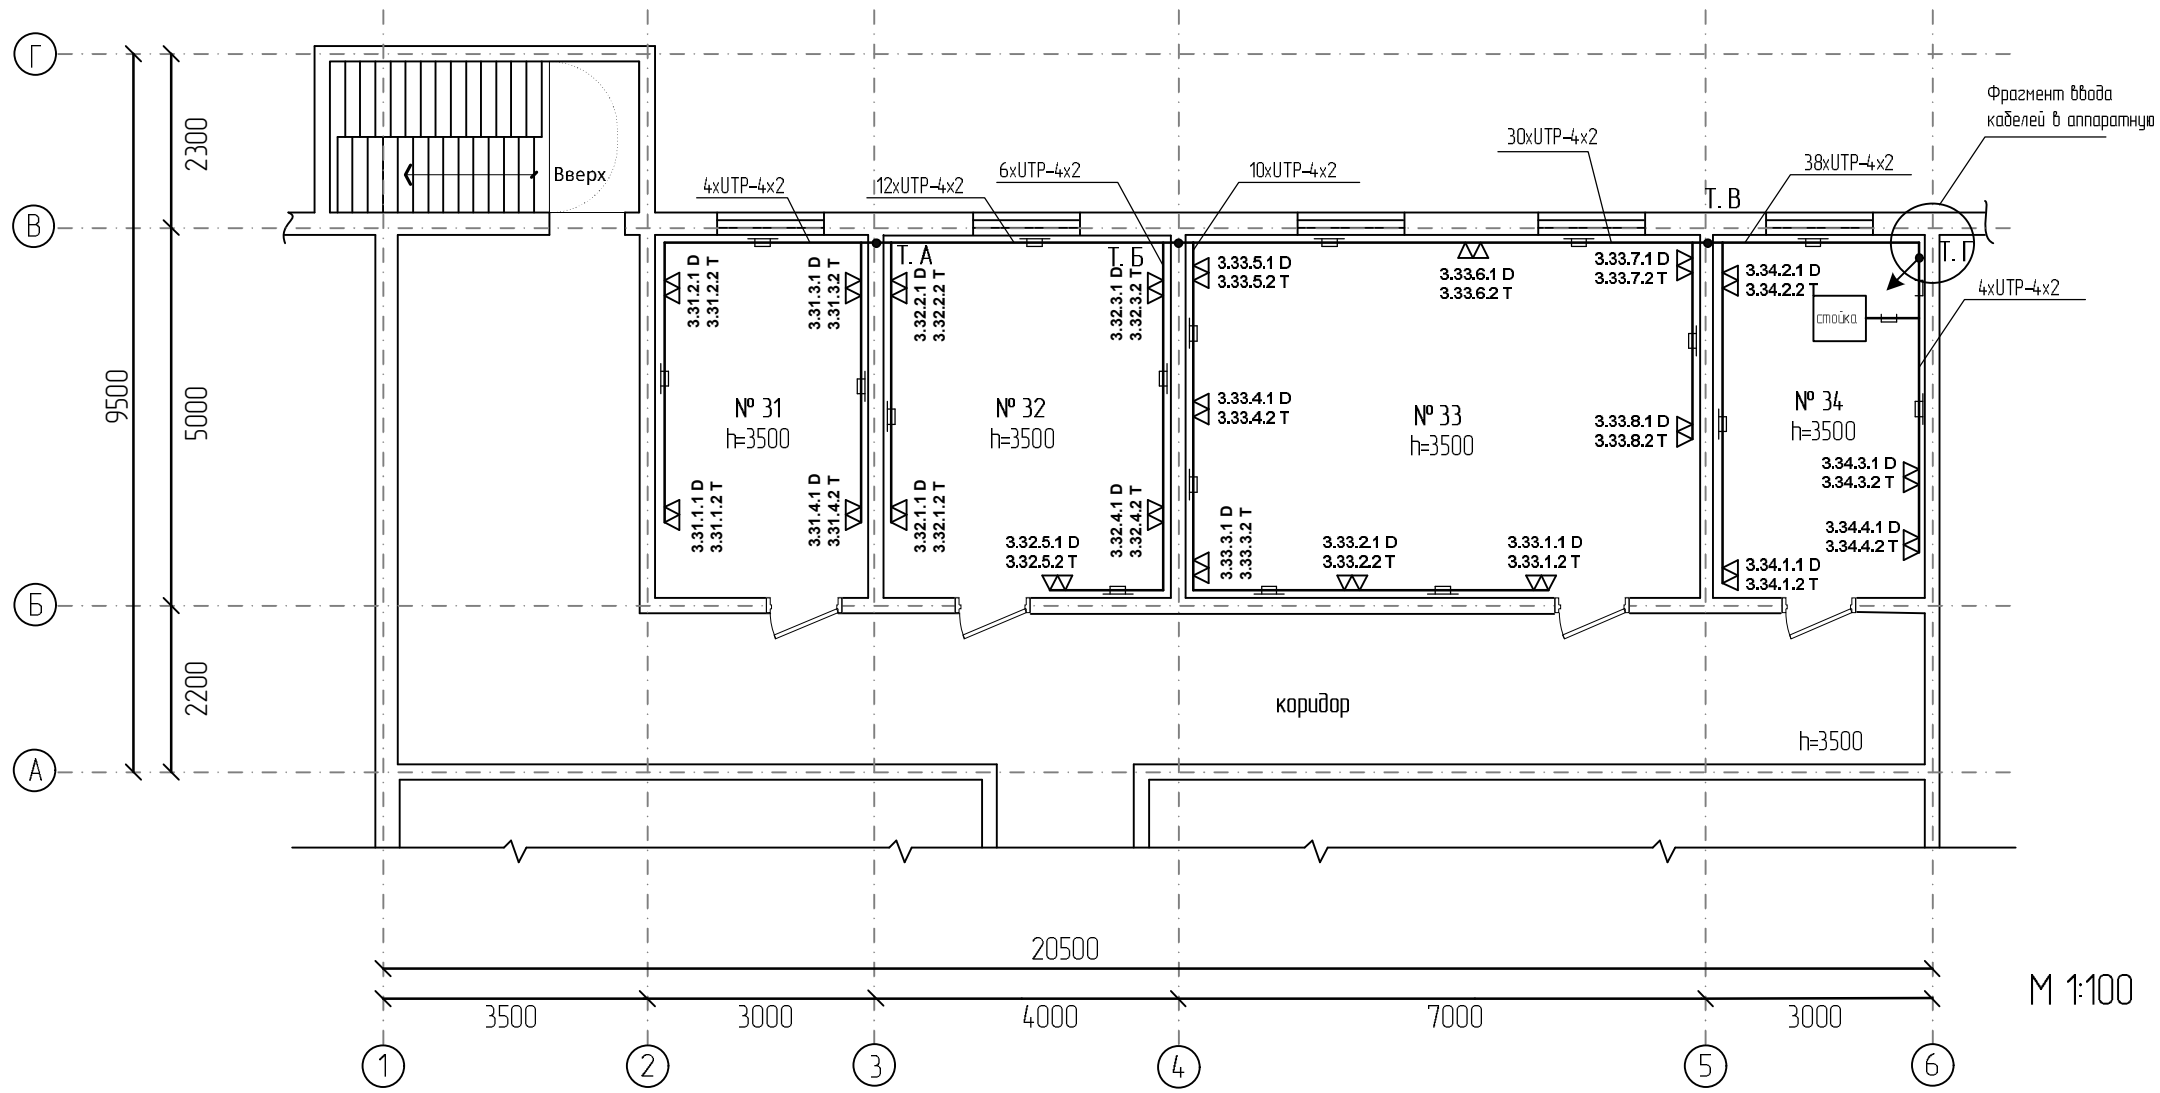

М 1:100

Примечание 1. В точках А, Б и В кабель проложен в ПВХ трубках.  
 Примечание 2. В точке Г все кабели укладываются в проволочный лоток.

Согласовано:	
Инд. № об.	Зам. инд. №
Подпись и дата	

Изм.	Кол.	Лист	№ док.	Подп.	Дата

1-1-2013-СКС-4