
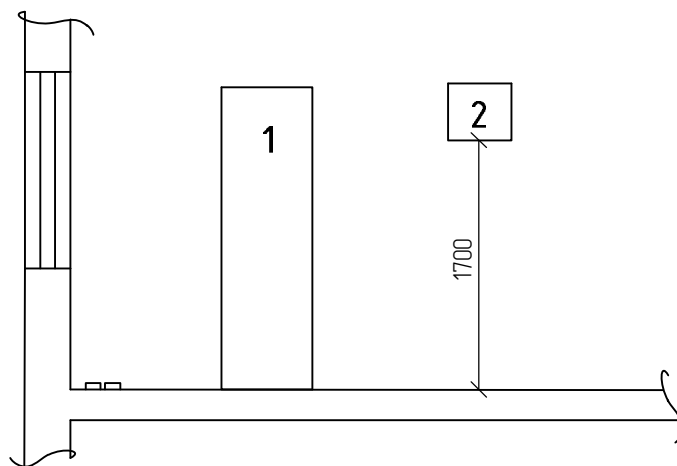


3-й этаж.
Аппаратная.

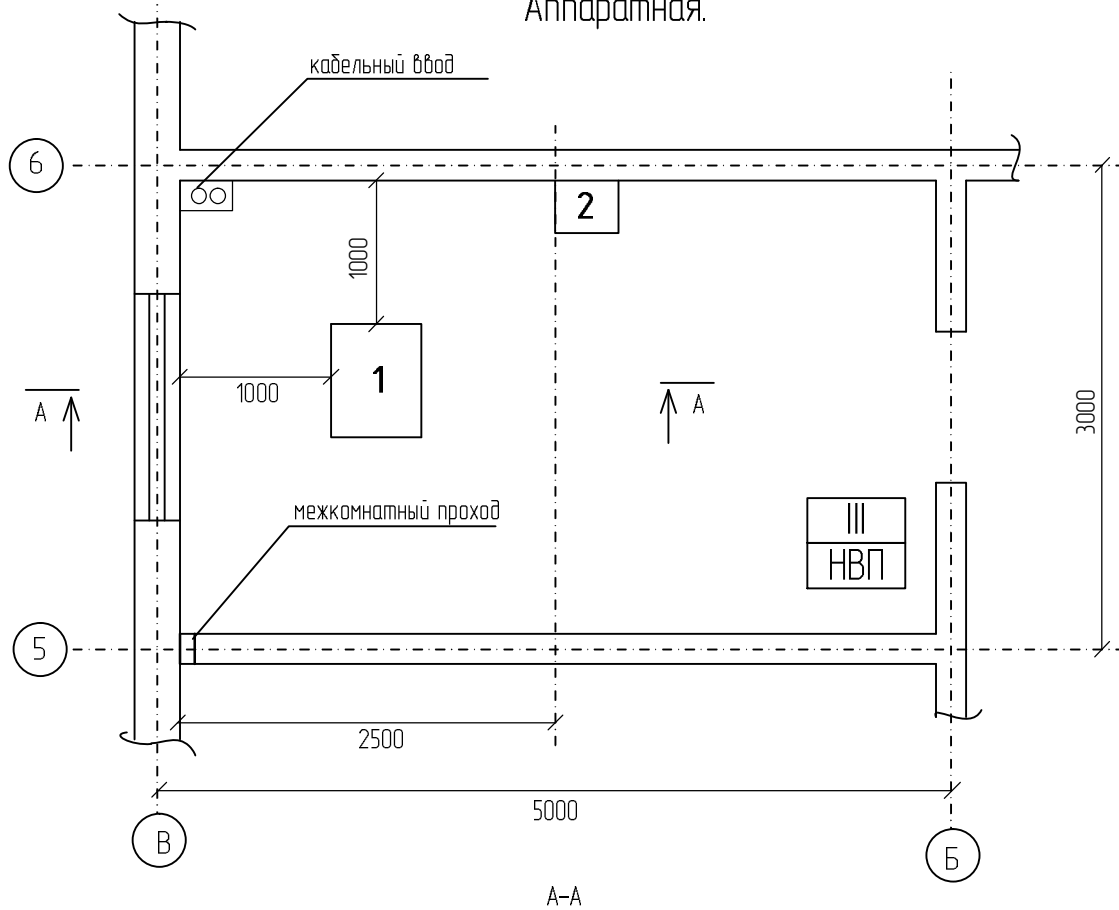

h=3500
M 1:50

№№ п/п	Тип оборудования	Примечания
1	Телекоммуникационная стойка	
2	АТС Panasonic KX-TDA-100	

Согласовано	
-------------	--

Зам. инв. №	
Подпись и дата	
Инв. № об.	

Изм.	Кол.	Лист.	№ док.	Подп.	Дата
ГИП		Петров П. П.			
Проверил					
Разработал		Сидоров С. С.			

1-1-2013-СКС-1		
Административное помещение торгового центра «FM»		
Структурированная кабельная система	Стадия П	Лист 1
План размещения оборудования в аппаратной	Листов 1	
ООО «Строймонтаж» г. Симферополь		