3-й этаж.

Аппаратная.

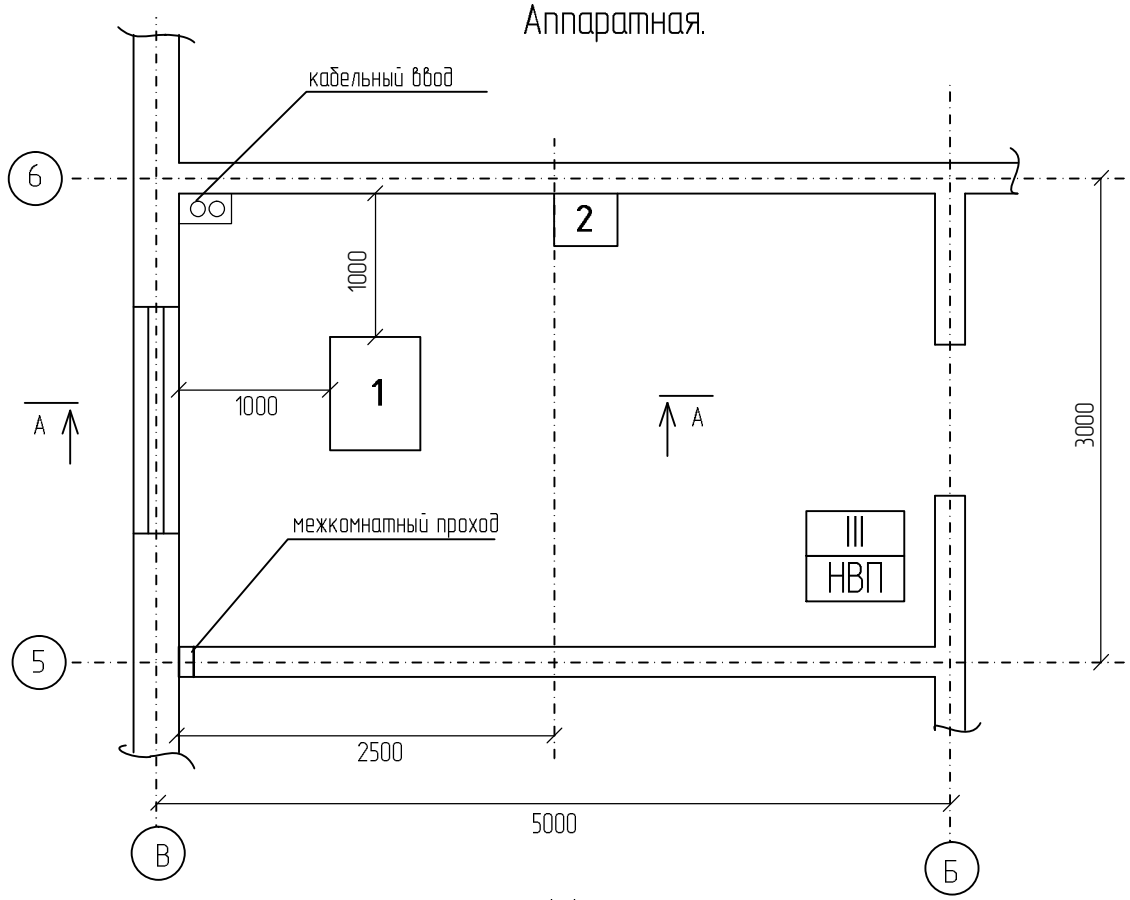

А-А

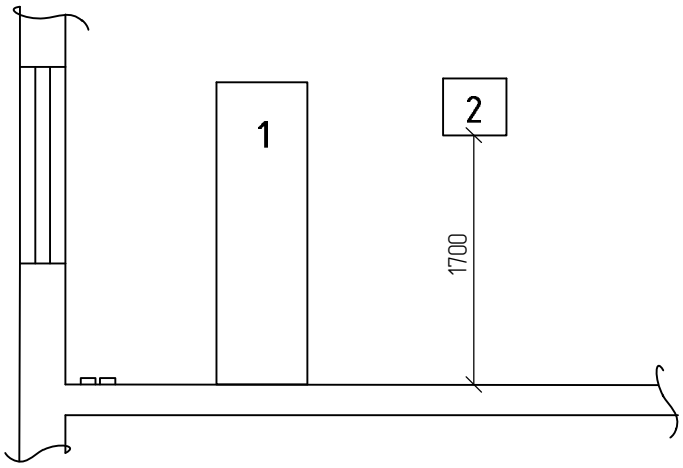

h=3500

М 1:50

№№ п/п	Тип оборудования	Примечания
1	Телекоммуникационная стойка	
2	АТС Panasonic KX-TDA-100	

Согласовано

Зам. инв. №

Подпись и дата

Инв. № об.

Изм.	Кол.	Лист.	№док.	Подп.	Дата	1-1-2013-СКС-1		
						Административное помещение торгового центра «FM»		
ГИП		Петров П. П.				Структурированная кабельная система	Стадия: П	Лист: 1 / Листов: 1
Проверил						План размещения оборудования в аппаратной	ООО «Строймонтаж» г. Симферополь	
Разработал		Сидоров С. С.						