



2-й этаж

21-й кабинет

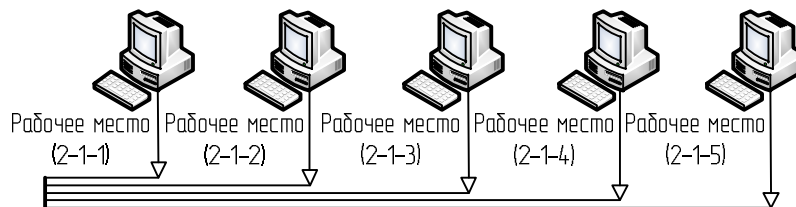

Коммутационная стойка

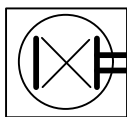

22-й кабинет

23-й кабинет

24-й кабинет

3-й этаж

Согласовано

Зам. инв. №

Подпись и дата

Инв. № об.

1-1-2013-СКС-2

Административное помещение торгового центра «FM»

Изм.	Кол.	Лист	№ док.	Подп.	Дата

Структурированная кабельная система

Стадия	Лист	Листов
П	1	1

Структурная схема СКС

ООО «Строймонтаж»
г. Симферополь